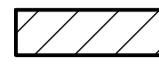

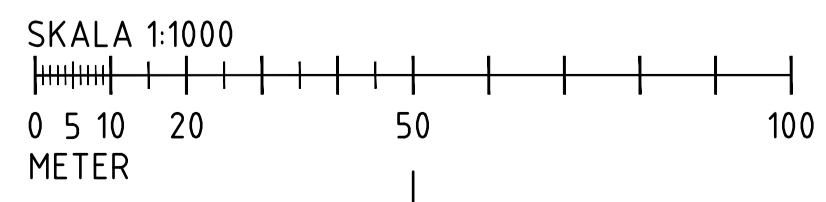
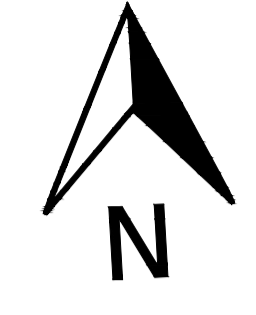


FÖRKLARINGAR

ALLA MÅTT ANGES I mm OM EJ ANNAT ANGES PÅ RITNING

-  YTA SOM SKA MUDDRAS
-  NY KAJ



2018-03-27

BET	ANT	ÄNDRINGEN AVSER	SIGN	DATUM
GRANSKNINGSHANDLING				
HÖRNEBORGSKAJEN, HÖRNETT 51:8				
UTREDNING NY KAJ				
TECNICON				
<small>TECNICON Byggnads AB, Sjögatan 11, 891 40 Örnköldsvik, telefon 0660-15265, www.tecnicon.se</small>				
UPPDRAG NR 15056	RITAD AV RÖ	HANDLÄGGARE A. JONSSON		
DATUM -	ANSVARIG Andreas Jonsson			
SITUATIONSPLAN				
SKALA 1:1000/A1 1:2000/A3	NUMMER A-01-1-101	BET		

X:\BREE.P\Byggnad_2015\15056_01\Granskning\Hörneborgskajen\A_Kdwa_F_Uppdrag_2015\15056_01\Granskning\Hörneborgskajen\A_Kdwa_F_Uppdrag_2015\15056_01\Granskning\Hörneborgskajen\A_Kdwa_F_Uppdrag_2015\15056_01\Granskning\Hörneborgskajen.dwg

PLÖ: 2018-03-28 23:09; P:\Byggnad_2015\15056_01\Granskning\Hörneborgskajen\A_Kdwa_F_Uppdrag_2015\15056_01\Granskning\Hörneborgskajen.dwg

LAGER: